


ZAŁĄCZNIK GRAFICZNY NR 1 DO ZLECENIA Z DN

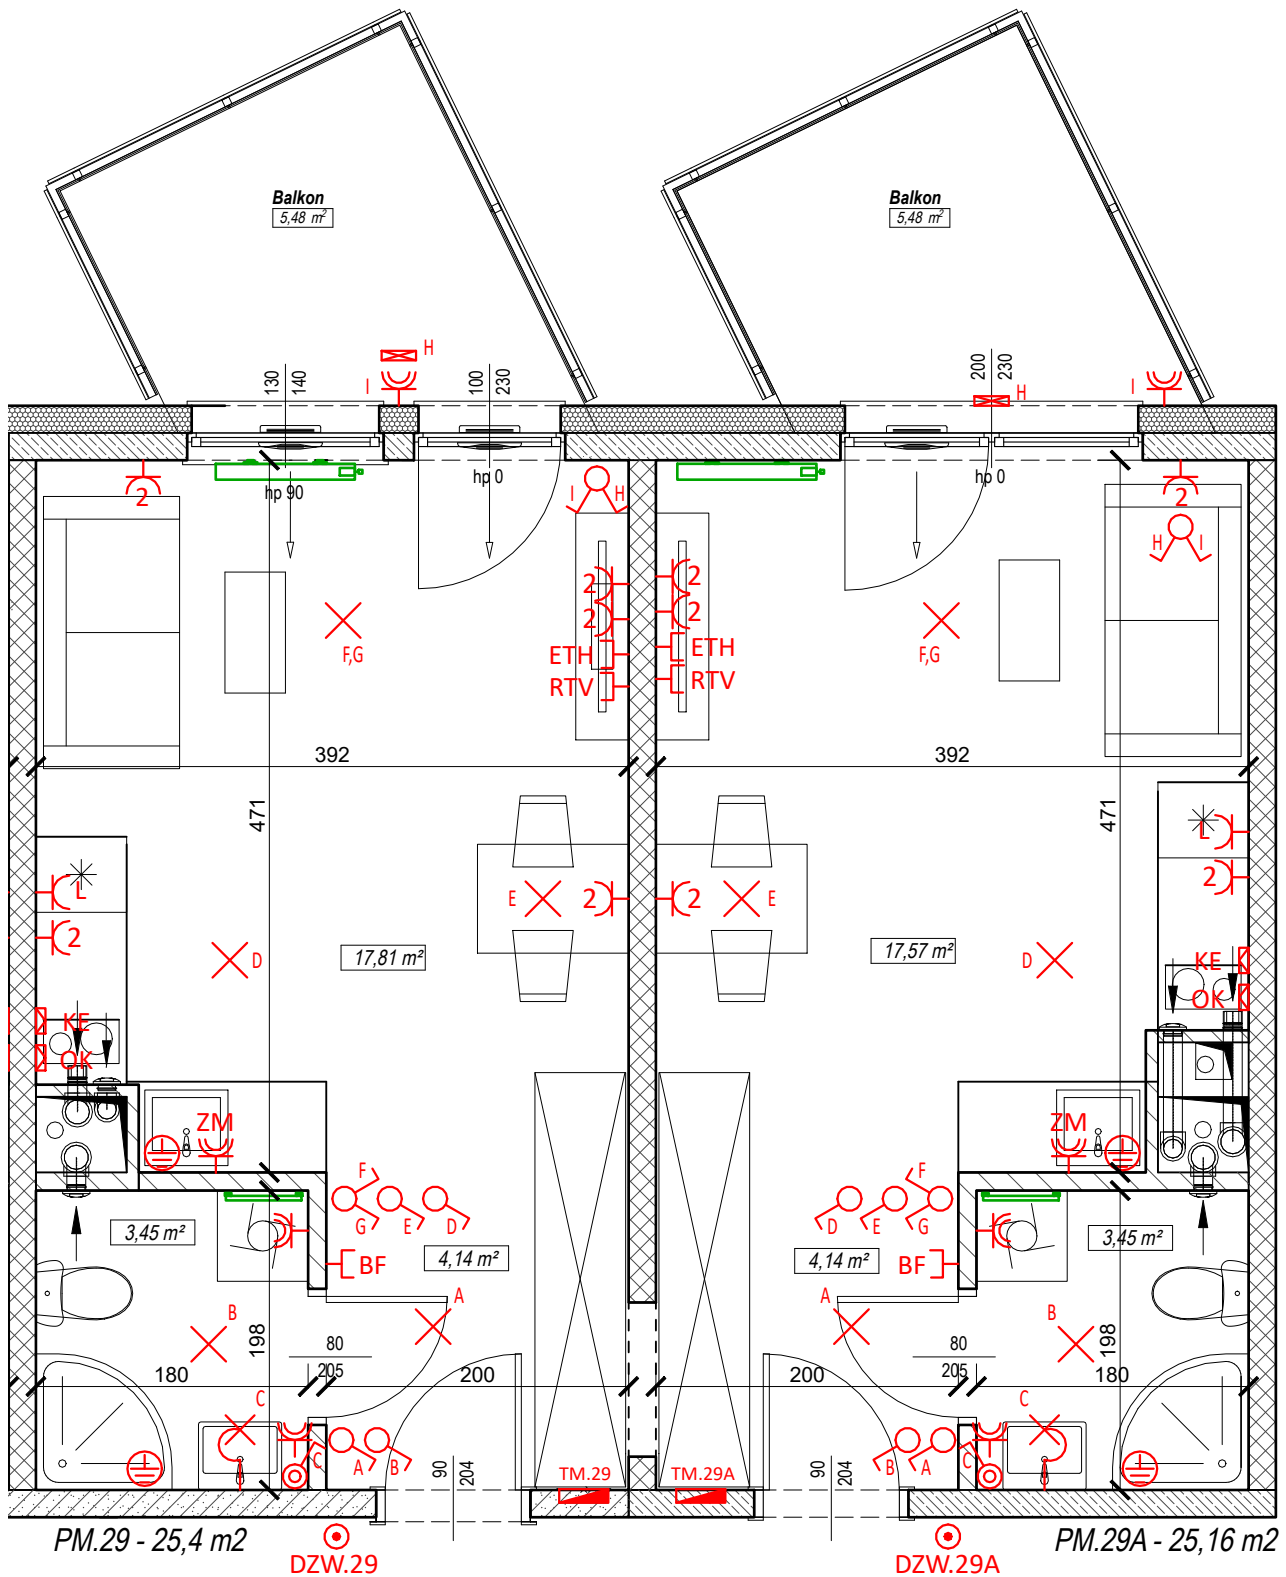

Wyposażenie lokalu (meble, armatura łazienkowa, sprzęt RTV/AGD, drzwi wewn.) nie stanowią części zlecenia.