

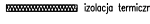


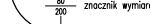

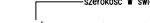
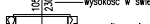



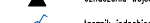
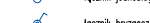






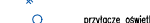
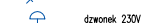
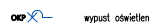
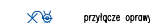
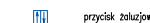
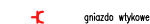
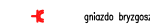
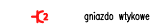
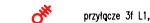
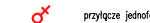
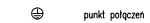
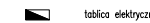

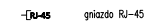
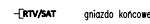

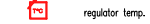
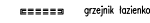
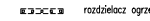

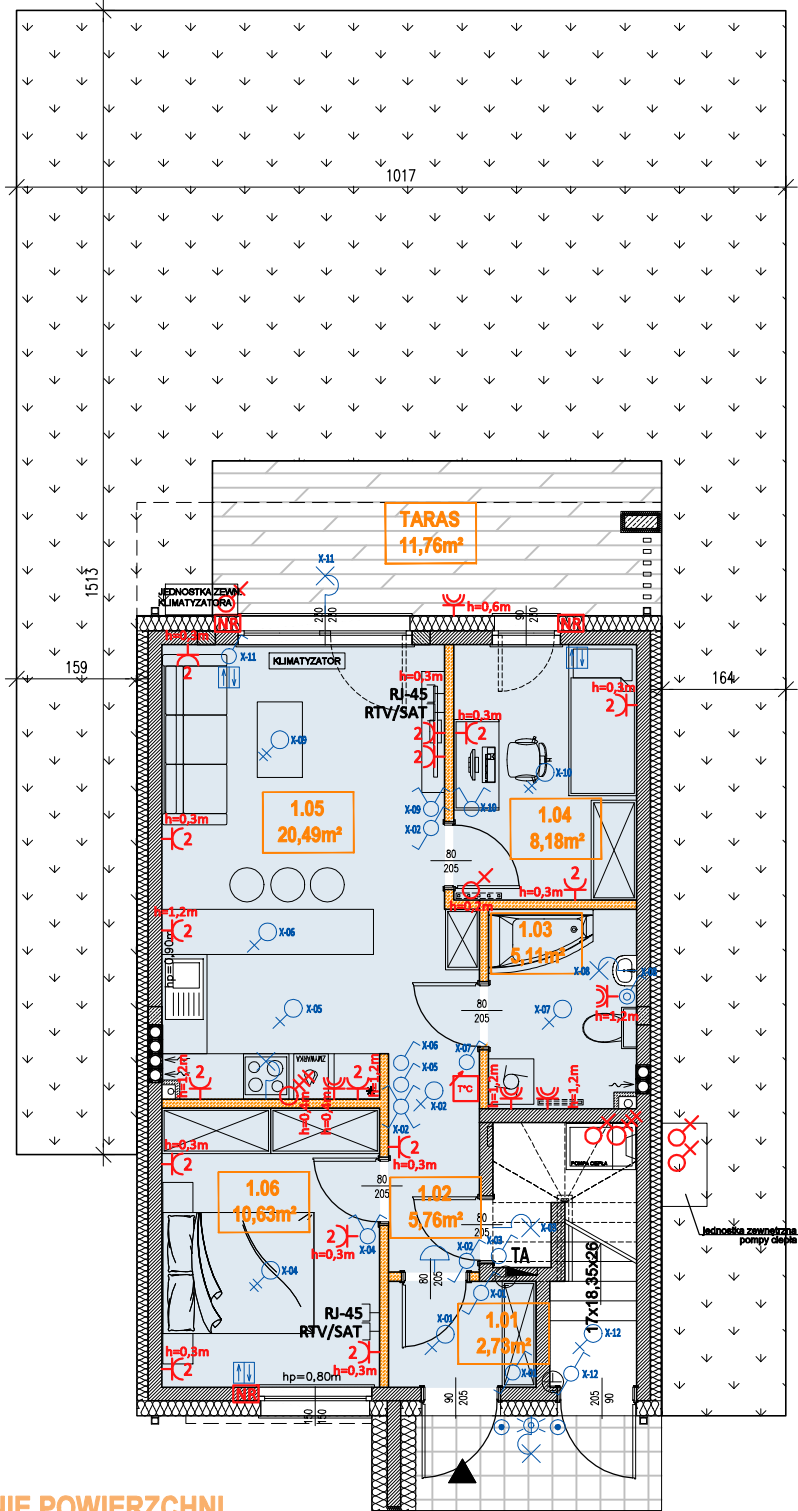
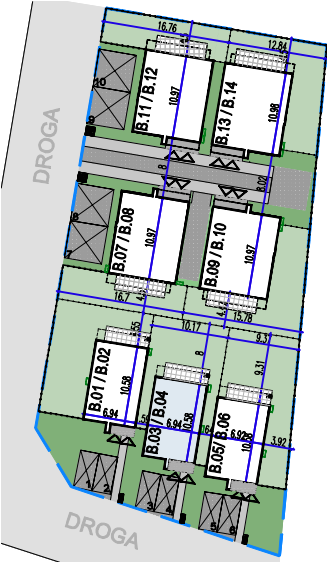


LEGENDA:

-  ściana murowana
-  ściana działowa
-  izolacja termiczna
-  systemowy komin wentylacji grawitacyjnej
-  szerokość w świetle ościeżnicy
-  znacznik wymiarowania drzwi
-  wysokość w świetle ościeżnicy
-  szerokość w świetle ościeżnicy
-  wysokość w świetle ościeżnicy
-  znacznik wymiarowania okna
-  wysokość parapetu
-  powierzchnia tarasu
-  oznaczenia wejścia do mieszkania
-  łącznik jednobiegowy
-  łącznik bryzgoszczelny jednobiegowy
-  łącznik sercyjny
-  łącznik schodowy
-  łącznik krzyżowy
-  przycisk monostabilny
-  wypust oświetleniowy ścienny
-  przyłącze oświetleniowe ZL, N, PE
-  przyłącze oświetleniowe L, N, PE
-  dzwonek 230V
-  wypust oświetleniowy ścienny L+N+PE (sprzed łącznika)
-  przyłącze oprawy zewnętrznej z czujnikiem ruchu
-  przycisk załuzowy
-  gniazdo wtykowe
-  gniazdo bryzgoszczelne
-  gniazdo wtykowe podłogowe
-  przyłącze 3f L1, L2, L3, N, PE
-  przyłącze jednofazowe L, N, PE
-  punkt połączeń wyrównawczych
-  tablica elektryczna i teletechniczna
-  lokalizacja inwertera instalacji fotowoltaicznej
-  gniazdo RJ-45
-  gniazdo końcowe RTV/SAT
-  napęd rolety
-  regulator temp. ogrzewania podłogowego
-  grzejnik łazienkowy
-  rozdzielacz ogrzewania



PLAN SYTUACYJNY



ZESTAWIENIE POWIERZCHNI

1.01	WIATROLAP	2,73m <sup>2</sup>
1.02	HOL	5,76m <sup>2</sup>
1.03	ŁAZIENKA	5,11m <sup>2</sup>
1.04	POKÓJ	8,18m <sup>2</sup>
1.05	SALON Z ANEKSEM	20,49m <sup>2</sup>
1.06	POKÓJ	10,63m <sup>2</sup>
	<b>SUMA</b>	<b>52,90m<sup>2</sup></b>

**POWIERZCHNIA OGRODU 110,11m<sup>2</sup>**  
(w tym taras utwardzony)

Powierzchnię użytkową mieszkań liczone wg normy PN-ISO 9836:2022 – 07 zgodnie z rozporządzeniem Ministra Rozwoju z dnia 11 września 2020 r. w sprawie szczegółowego zakresu i formy projektu budowlanego. Karta lokalu służy wskazaniu położenia projektowanych pomieszczeń lokalu rysowanych na podstawie projektu wykonawczego. W toku budowy mogą wystąpić niewielkie zmiany w stosunku do informacji zawartych w karcie katalogowej.